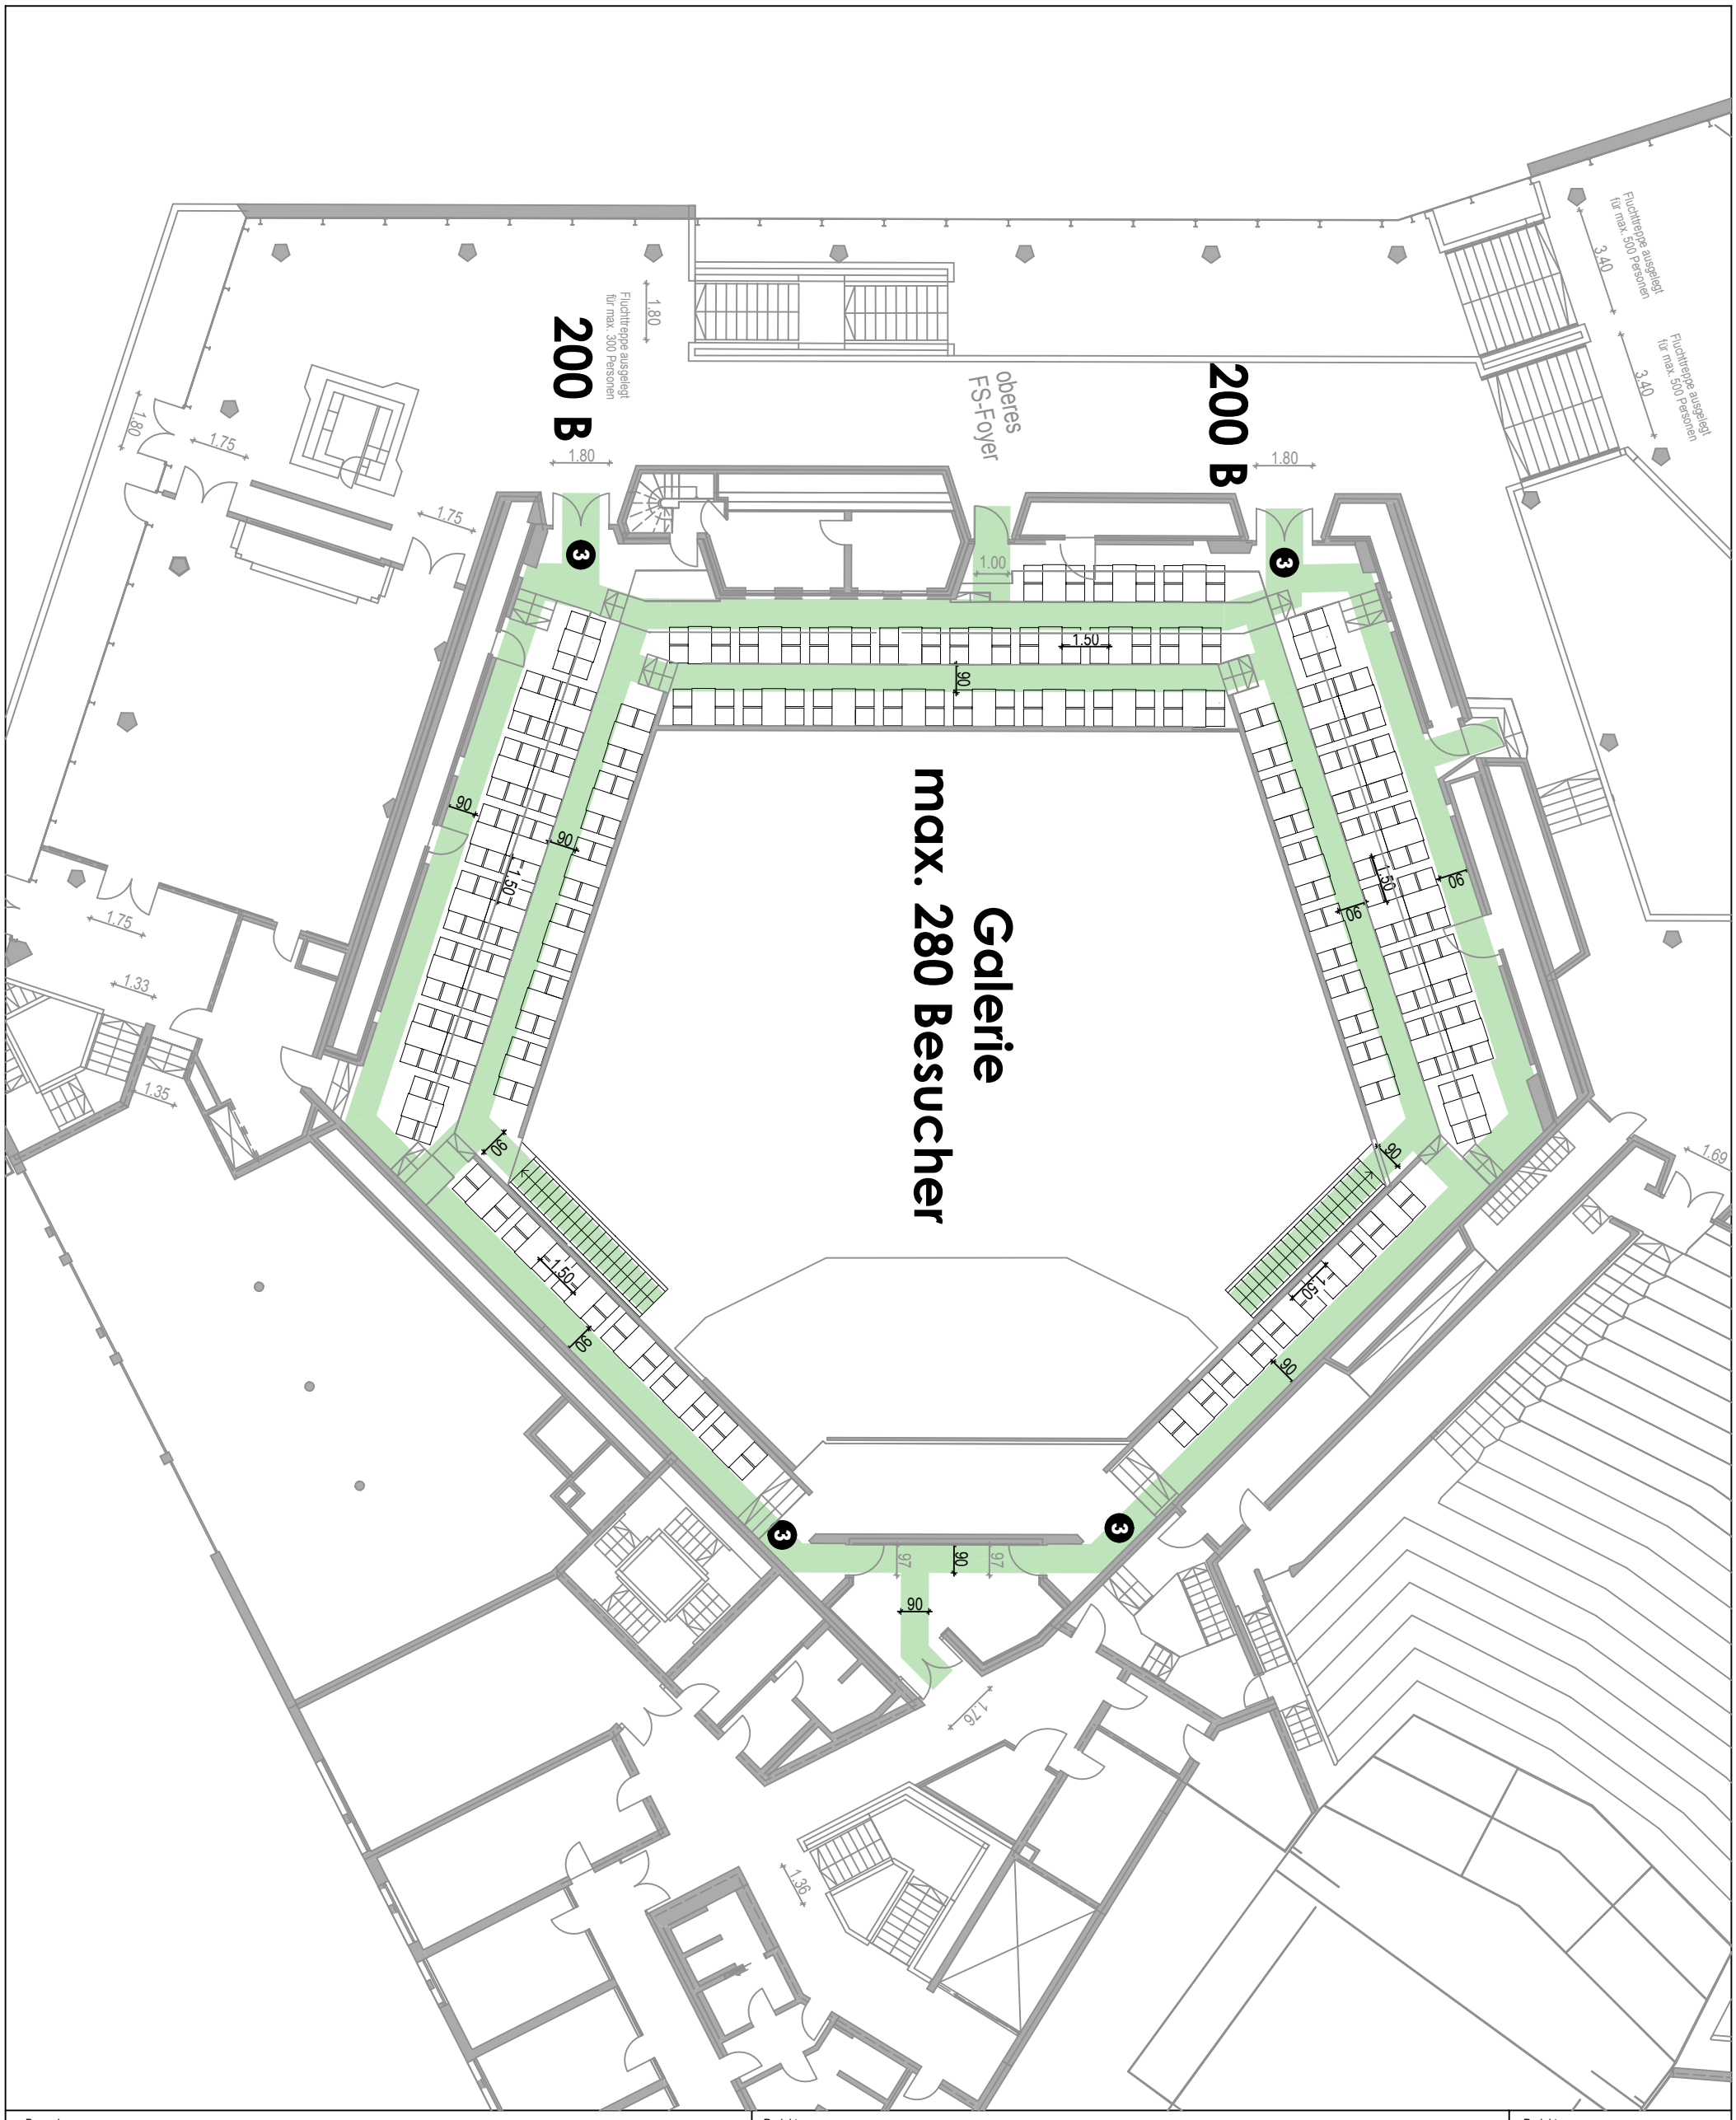

Bemerkungen

- angewendete VStättV: VStättV 1969 (Bestandschutz)
- Bestuhlungs- und Fluchtwegpläne nur gültig in Verbindung mit dem Textteil des Brandschutzkonzeptes
- Sitzplätze und Einrichtungen für Besucher sind nach der aktuellen VStättV einzurichten
- im Foyer muß gem. §33(4) VStättV für Ausstattungen inkl. Tische und Stühle nicht brennbares Material, für Ausschmückungen einschl. Tischdecken schwerentflammbares Material verwendet werden
- Bemessungen der Bestuhlung basierend auf vorhandenen Stühlen und Tischen des Theaters Ingolstadt
- Reduzierung der Stühle bzw. Tische jederzeit möglich

Projektname

Stadttheater Ingolstadt

Schloßlände 1, 85049 Ingolstadt

Projektnummer

0112 h2k Brandschutz

Planinhalt

Bestuhlungs- und Fluchtwegplan Ebene 1
Betrieb FS: Kongress- u. Tanzbetischung (Var. 11)

Legende

Fluchtweg

1 VStättV §10(8)
"... Stufen in Stufengängen 10-19cm hoch, mind. 26cm breit..."

2 VStättV §11(1)
Höhenunterschiede sind zu umwehren

3 freizuhaltender Bereich

4 Bei Treppen ist immer die DIN 18065 zu beachten. Breite mind. 1,10 m, max. 2,10 m.

Planverfasser

h2k Brandschutz GmbH
Franz-Schmid-Straße 15, 87616 Marktoberdorf
Telefon: 08342/7082510, Telefax: 08342/7082511
info@h2k-brandschutz.de

Betreiber

Stadttheater Ingolstadt
Schlosslände 1, 85049 Ingolstadt
Telefon: 0841/305-470

Maßstab	Datum	Bearbeiter
1:200	13.06.2019	Ho

Plannummer

Index

f