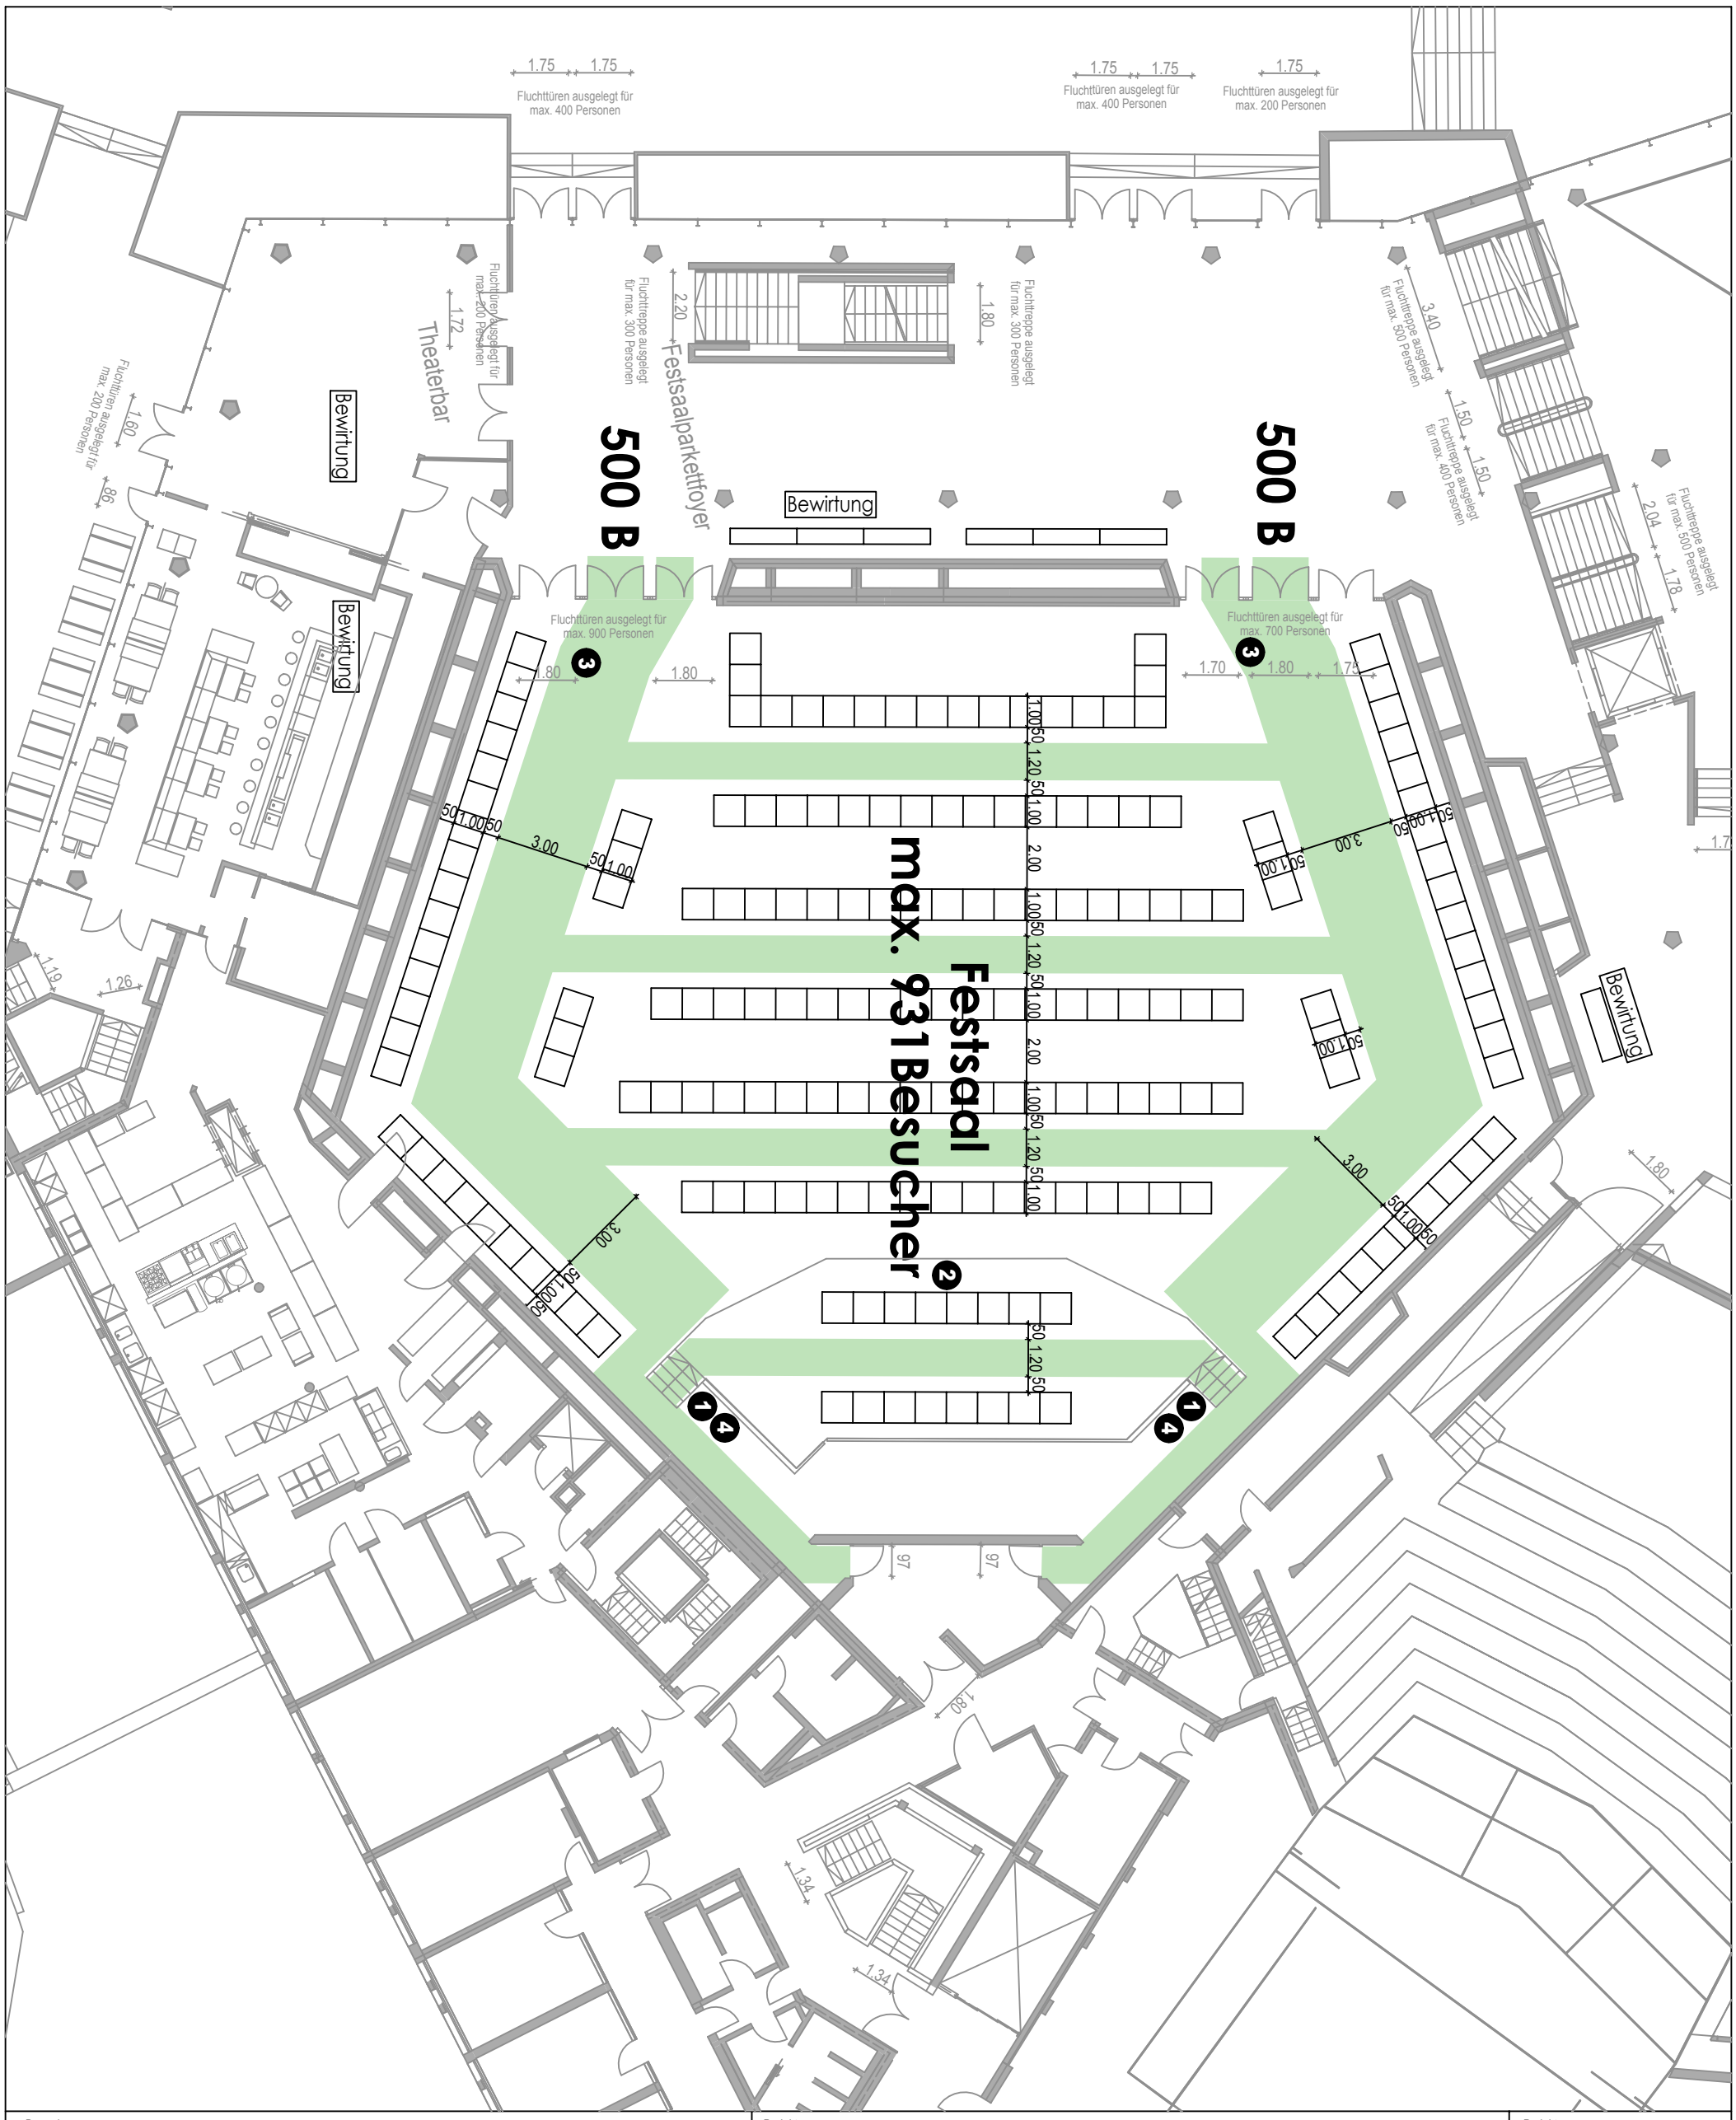

Bemerkungen

- angewendete VStättV: VStättV 2007
- Bestuhlungs- und Fluchtwegpläne nur gültig in Verbindung mit dem Textteil des Brandschutzkonzeptes
- Sitzplätze und Einrichtungen für Besucher sind nach der aktuellen VStättV einzurichten
- im Foyer muß gem. §33(4) VStättV für Ausstattungen inkl. Tische und Stühle nicht brennbares Material, für Ausschmückungen einschl. Tischdecken schwerentflammbares Material verwendet werden
- Bemessungen der Bestuhlung basierend auf vorhandenen Stühlen und Tischen des Theaters Ingolstadt

Projektname

Stadttheater Ingolstadt

Schloßlände 1, 85049 Ingolstadt

Projektnummer

0112 h2k Brandschutz

Planinhalt

Bestuhlungs- und Fluchtwegplan Ebene 0
Betrieb Festsaal: Ausstellung (Var. 1)

Legende

Fluchtweg

1. VStättV §10(8) "... Stufen in Stufengängen 10-19cm hoch, mind. 26cm breit..."
2. VStättV §11(1) Höhenunterschiede sind zu umwehren
3. freizuhaltender Bereich
4. Bei Treppen ist immer die DIN 18065 zu beachten. Breite mind. 1,10 m, max. 2,10 m.

Planverfasser

h2k Brandschutz GmbH
Franz-Schmid-Straße 15, 87616 Marktoberdorf
Telefon: 08342/7082510, Telefax: 08342/7082511
info@h2k-brandschutz.de

Betreiber

Stadttheater Ingolstadt
Schlosslände 1, 85049 Ingolstadt
Telefon: 0841/305-470

Maßstab	Datum	Bearbeiter
1:200	13.06.2019	Ho

Plannummer

Index: f